


Diseño Riego Huerto Espinavera

Referencia Catastral: 3664019WN0236S0001ZX

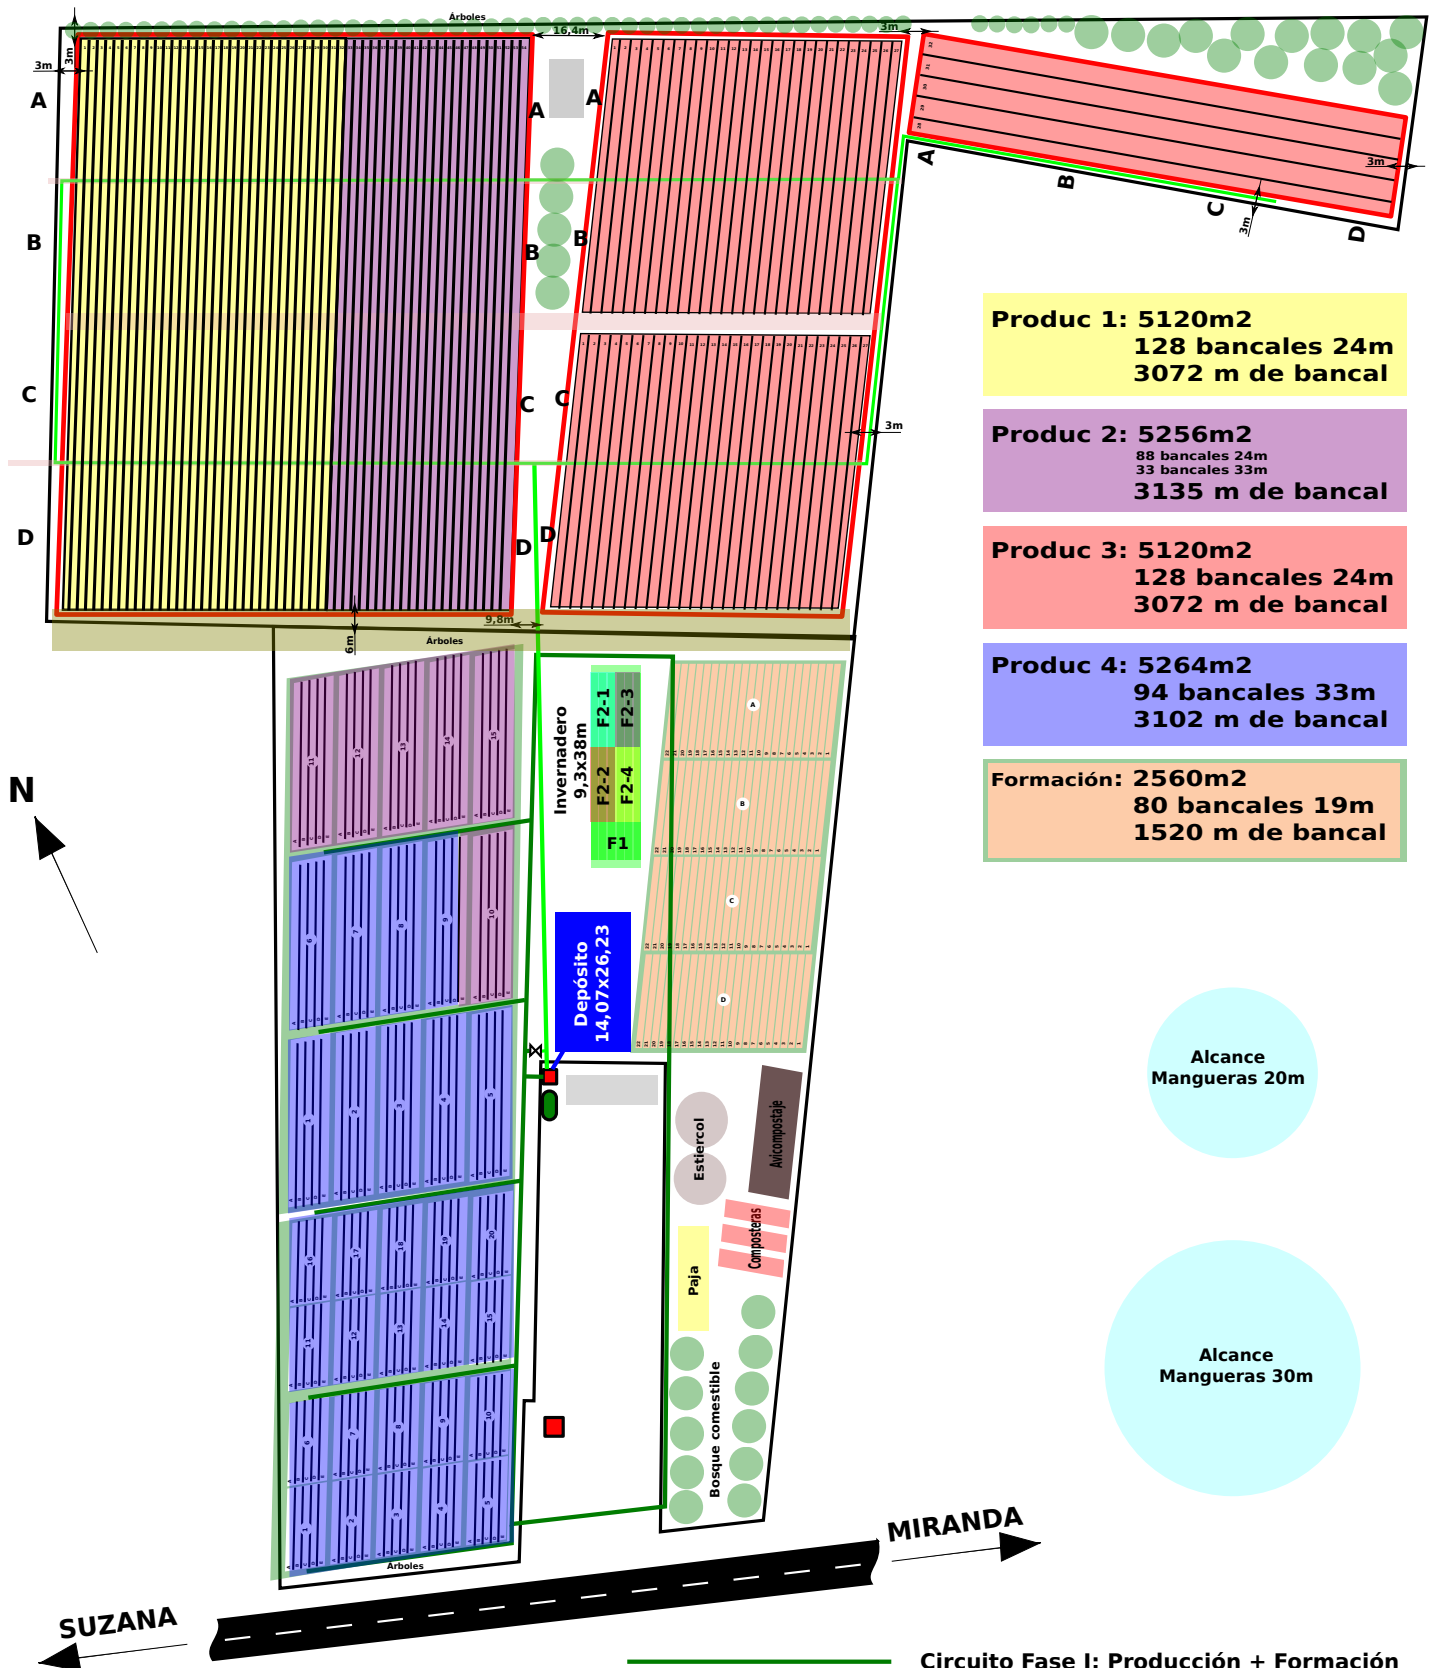

— Circuito Fase I: Producción + Formación

— Circuito Fase II: Producción

Bomba I para circuito Fase I + Bomba II para circuito Fase II

⊗ By-pass circuito I y II para poder usar una sola bomba (o las dos) para los dos circuitos